


loges

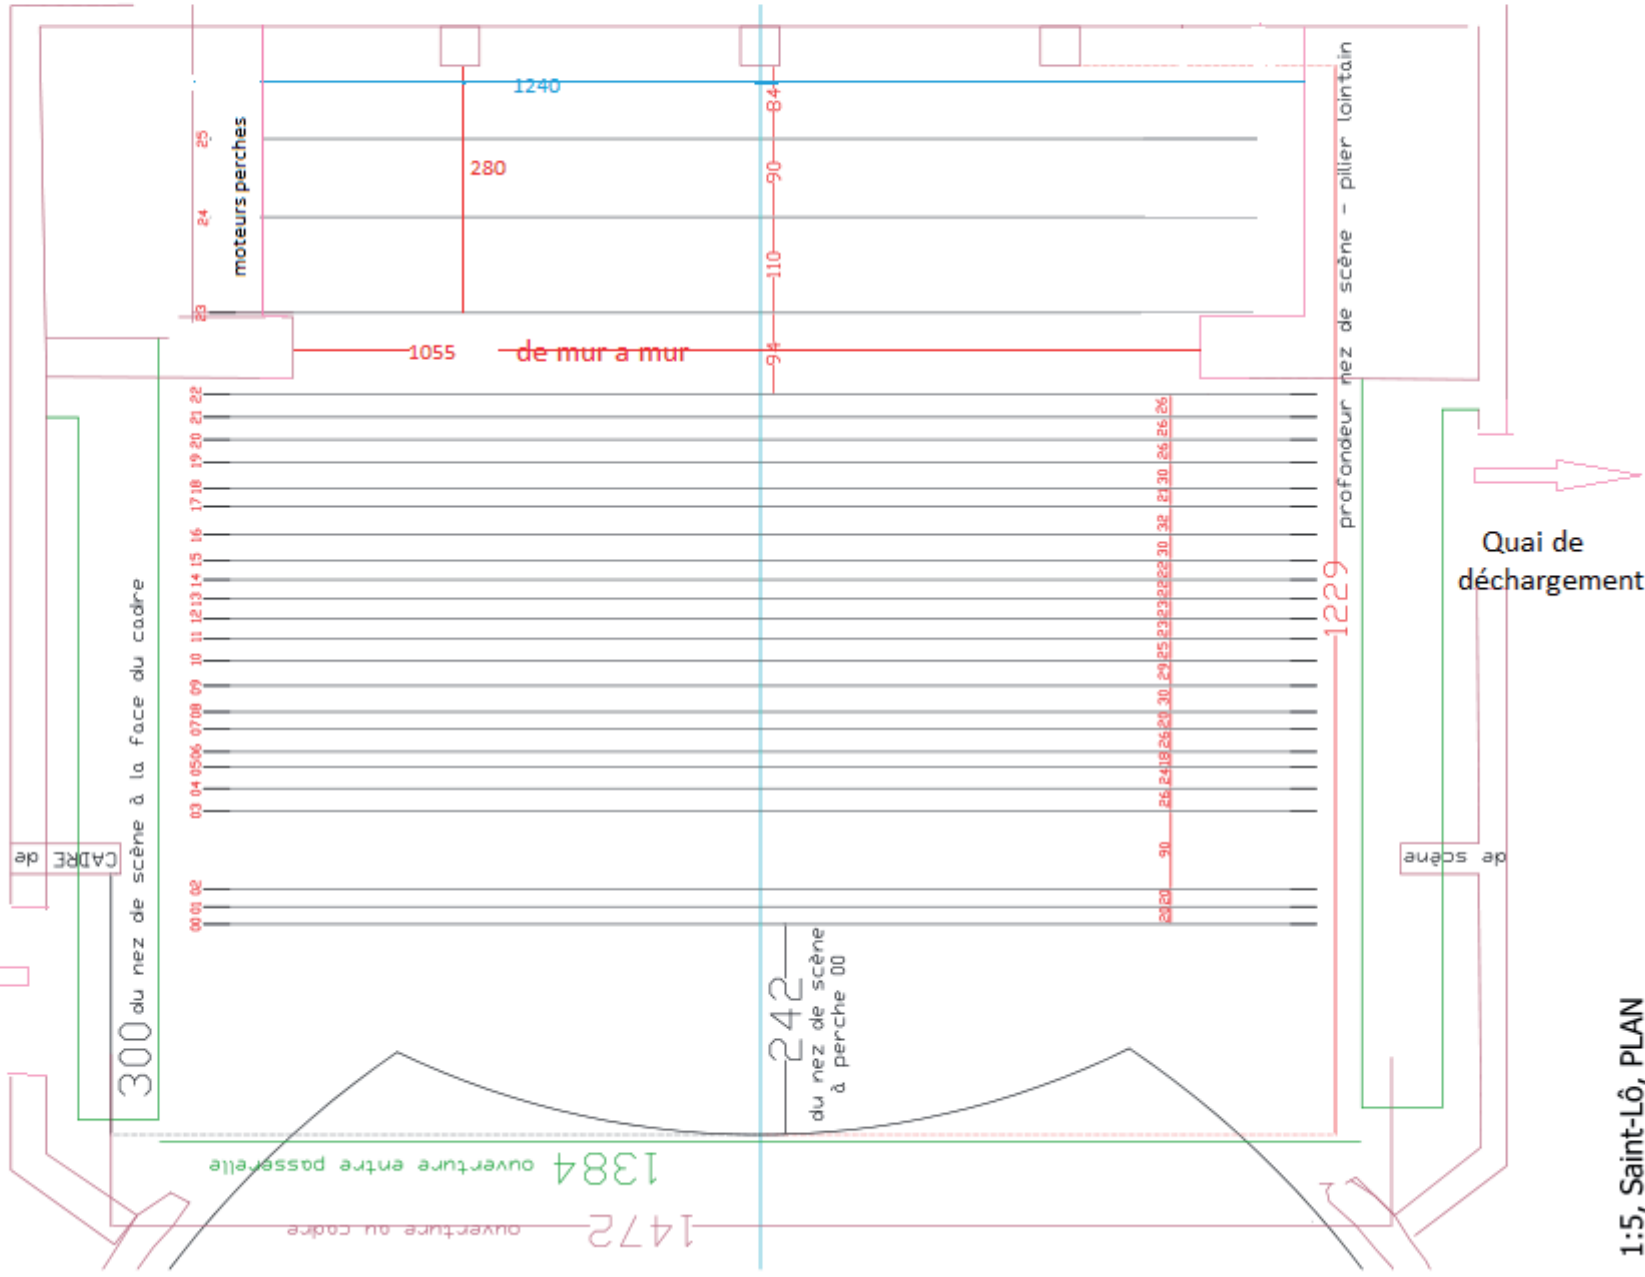

1:5, Saint-Lô, PLAN